

---

LX4      81                      82                      83                      84                      85                      86                      87                      88

---

LX3      61      62      63      64      65      66      67      68      71      72      73      74      75      76      77      78

---


LX2      51                      52                      53      54                      55                      56                      57                      58

---

LX1      31      32      33      34      35      36      37      38      41      42      43      44      45      46      47      48

---

Portaalbrug      11      12      13      14      15      16      17      18      21      22      23      24      25      26      27      28

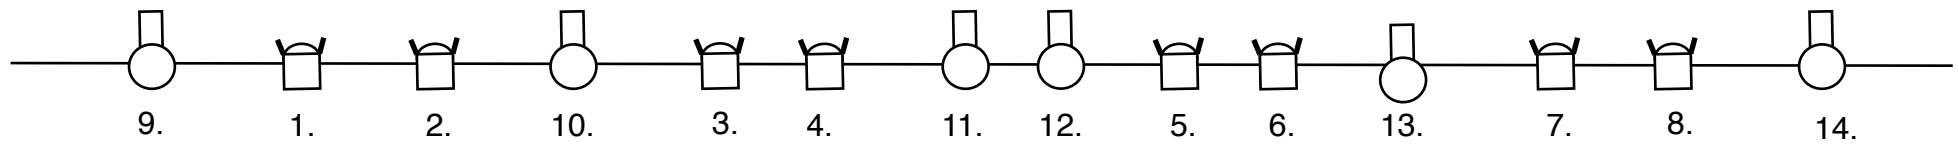

Zaalbrug (met Dimmer(!)nummers)

Het Oude Raadhuis PatchPlan

Aantal Dimmers: 48

Zaallicht: Dimmer nr. 50